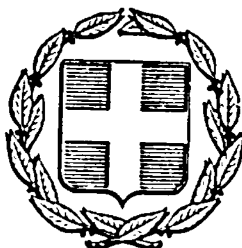


ΕΦΗΜΕΡΙΣ ΤΗΣ ΚΥΒΕΡΝΗΣΕΩΣ
ΤΗΣ ΕΛΛΗΝΙΚΗΣ ΔΗΜΟΚΡΑΤΙΑΣ

ΕΝ ΑΘΗΝΑΙΣ ΤΗι 6 ΜΑΡΤΙΟΥ 1978	ΤΕΥΧΟΣ ΤΕΤΑΡΤΟΝ	ΑΡΙΘΜΟΣ ΦΥΛΛΟΥ 95

ΠΕΡΙΕΧΟΜΕΝΑ

ΑΠΑΛΛΟΤΡΙΩΣΕΙΣ

ΑΠΟΦΑΣΕΙΣ

Περὶ κηρύξεως ἐκτάσεως εἰς θέσιν Πρoὲτ - Γκρόπες Μαλεσσίνης Ν. Φθιώτιδος ὡς ἀναδασωτέας περιοχῆς. ... 1

Περὶ ἀναγκαστικῆς ἀπαλλοτριώσεως κτημάτων γιὰ τὴν ἀνακαίνιση καὶ συντήρηση τῆς ἐπαρχιακῆς ὁδοῦ Χανίων —Θερίσσου. 2

ΑΝΑΚΟΙΝΩΣΕΙΣ

Περὶ εἰδοποιήσεως γενομένης παρακαταθήκης δραχμῶν 10.770 εἰς τὸ Ταμεῖον Παρακαταθηκῶν καὶ Δανείων Νεαπόλεως Μιραμπέλλου δι' ἀπαλλοτριωθέντα ἀκίνητα πρὸς διάνοιξιν τοῦ ἀγροτικοῦ δρόμου Δρασίου Λαγκάδας Ν. Λασιθίου. 3

ΠΟΛΕΟΔΟΜΙΑ

ΑΠΟΦΑΣΕΙΣ

Περὶ κυρώσεως τεσσάρων (4) τοπογραφικῶν φύλλων ἐφαρμογῆς τοῦ σχεδίου ρυμοτομίας Οἰκισμοῦ Οἰκοδομικοῦ Συνεταιρισμοῦ 'Ορυχαλκουργῶν — Χαλκουργῶν 'Αθηνῶν— Πειραιῶς εἰς Ραφήναν ('Αττικῆς). 4

Περὶ ἀναστολῆς τῶν οἰκοδομικῶν ἐργασιῶν εἰς τὴν περιοχὴ «Διούμη» τοῦ Δήμου Αἰγάλεω. 5

Περὶ ἐγκρίσεως τῆς ἀπὸ 4.11.1977 ἐκθέσεως καθορισμοῦ ὁρίων οἰκισμοῦ Ριζοῦ 'Ιωαννίνων. 6

ΑΠΑΛΛΟΤΡΙΩΣΕΙΣ

ΑΠΟΦΑΣΕΙΣ

'Αριθ. Υ.Γ. 11480 (1)

Περὶ κηρύξεως ἐκτάσεως εἰς θέσιν Πρoὲτ - Γκρόπες Μαλεσσίνης Ν. Φθιώτιδος, ὡς ἀναδασωτέας περιοχῆς.

Ο ΝΟΜΑΡΧΗΣ ΦΘΙΩΤΙΔΟΣ

Ἔχοντες ὑπ' ὄψει:

1) Τὰς διατάξεις τοῦ ἄρθρου 117 παραγρ. 3 τοῦ Συντάγματος τῆς Χώρας, κατὰ τὰς ὁποίας δάση ἢ δασικαὶ ἐκτάσεις καταστραφεῖσαι ἢ καταστρεφόμεναι ἐκ πυρκαϊᾶς ἢ ἄλλως πως ἀποψιλωθεῖσαι ἢ ἀποψιλούμεναι δὲν ἀποβάλλουν ἐκ τοῦ λόγου τούτου τὸν ὃν ἐκέκτηντο πρὸ τῆς καταστροφῆς χαρακτῆρα καὶ κηρύσσονται ὑποχρεωτικῶς ἀναδασωτέαι.

2) Τὰς διατάξεις τῶν ἄρθρων 188 καὶ 191 τοῦ Ν.Δ. 86/69 «περὶ Δασικοῦ Κώδικος».

3) Τὰς διατάξεις τοῦ Ν. 3200/55 «περὶ διοικητικῆς ἀποκεντρώσεως» ἐν συνδυασμῷ μὲ τὰς τοιαύτας τοῦ ὑπ' ἀριθ. 702/70 Β. Δ/τος «περὶ καθορισμοῦ τῶν διατηρουμένων ὑπὲρ τοῦ 'Υπουργοῦ Γεωργίας καὶ περιφερειακῶν ἀρχῶν 'Υπουργείου Γεωργίας, ἁρμοδιοτήτων».

4) Τὰς ὑπ' ἀριθ. 88854/7483/1.10.75, 114812/2946/ 24.12.75, 10582/532/13.2.76, 29583/1226/6.5.1976, 29592/1270/11.5.76 καὶ 215696/1451/9.5.1977 διαταγὰς τοῦ 'Υπουργείου Γεωργίας διὰ τὴν ἄμεσον κήρυξιν τῶν ἀποτεφρωθεισῶν κλπ. δασῶν καὶ δασικῶν ἐκτάσεων ὡς ἀναδασωτέων περιοχῶν.

5) Τὸ ὑπ' ἀριθ. 13/31.10.77 πρακτικὸν τῆς φιλοδασικῆς 'Επιτροπῆς Λαμίας, γνωμοδοτούσης ὑπὲρ τῆς κηρύξεως ὡς ἀναδασωτέας τῆς ἀποψιλωθείσης ἐκτάσεως εἰς θέσιν Πρoὲτ - Γκρόπες περιφερείας Κοινότητος Μαλεσσίνης ἐκ στρεμμάτων 0,766, ἀποφασίζομεν:

Κηρύσσομεν ὡς ἀναδασωτέαν περιοχὴν τὴν ἀποψιλωθεῖσαν δημοσίαν ἔκτασιν εἰς θέσιν Πρρὲτ - Γκρόπες περιφερείας Κοινότητος Μαλεσσίνης ἐκ στρεμμάτων 0,766 ὡς αὕτη εἰδικώτερον ἐμφαίνεται εἰς τὸ συνημμένον τῇ παρούσῃ τοπογραφικὸν διάγραμμα τῆς Δ/νσεως Δασῶν Φθιώτιδος ὑπὸ στοιχεῖα ΑΒΓΔΑ καὶ ΕΖΗΘΑ ἐπὶ σκοπῷ ἀποκαταστάσεως τοῦ δάσους ἐν αὐτῇ.

Ἡ παροῦσα δημοσιευθήτω διὰ τῆς 'Εφημερίδος τῆς Κυβερνήσεως.

'Εν Λαμίᾳ τῇ 9 Νοεμβρίου 1977

Ὁ Νομάρχης

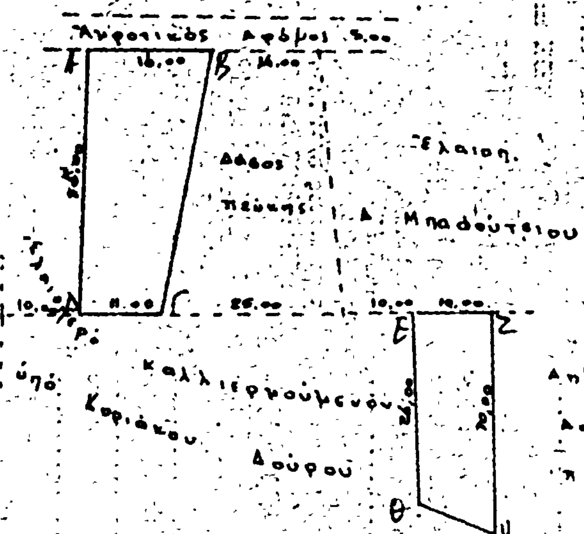
ΑΘ. ΔΑΛΚΑΦΟΥΚΗΣ

ΤΟΠΟΓΡΑΦΙΚΟΝ ΔΙΑΓΡΑΜΜΑ

Τῆς πρὸς ἀναδάσωσιν ἐκτάσεως

εἰς θέσιν: Προέτ - Γκρόπες

ΚΛΙΜΑΞ 1:1.000



Προσανατολιστικόν διάγραμμα

κλ. 1:400.000

Ἀνήκει εἰς τὴν ὑπ' ἀρ. 77 11480/77 ἀπόφασιν

ΘΕΩΡΗΘΗ

Ἐν Λαμίᾳ τῇ 9-11-77 — Ἐν Λαμίᾳ τῇ 21-10-77 — Ὁ συντάξας

Ὁ Νομάρχης ΦΔ. — Ὁ Δ/ντὴς Δασῶν ΦΔ. — Τοπογράφος Ὑπομηχανικός

ΚΩΝ/ΝΟΣ ΔΑΛΚΑΦΟΥΚΗΣ — ΓΕΡΑΣΙΜΟΣ ΖΑΜΑΝΗΣ — ΔΗΜ. ΚΑΡΑΓΕΩΡΓΟΣ

'Αριθ. 2151 (2)

Περὶ ἀναγκαστικῆς ἀπαλλοτριώσεως κτημάτων γιὰ τὴν ἀνακαίνιση καὶ συντήρηση τῆς ἐπαρχιακῆς ὁδοῦ Χανίων-Θερίσσου.

Ο ΝΟΜΑΡΧΗΣ ΧΑΝΙΩΝ

Ἔχοντας ὑπόψη:

1. Τὶς διατάξεις τοῦ Ν.Δ. 797/71 «περὶ ἀναγκαστικῶν ἀπαλλοτριώσεων» σὲ συνδυασμὸ καὶ μὲ τὶς διατάξεις τοῦ Β.Δ. 139/71 «περὶ τῆς ἁρμοδιότητος τῶν Νομαρχῶν πρὸς κήρυξιν ἀναγκαστικῶν τινῶν ἀπαλλοτριώσεων».

2. Τὶς διατάξεις τοῦ ἄρθρου 23 τοῦ ἀπὸ 25.11.29 Δ/τος «περὶ κωδικοποιήσεως τῶν περὶ κατασκευῆς καὶ συντηρήσεως ὁδῶν κειμένων διατάξεων».

3. Τὸ ἔγγραφο τῆς Δ/νσεως Τεχν. Ὑπηρεσιῶν, Χανίων ἀριθμ. 1019/375/25.1.78, γιὰ τὴν κήρυξη ὡς ἀναγκαστικῆς τῆς ἀναφερόμενης στὸ θέμα ἀπαλλοτριώσεως, ἀποφασίζουμε:

Κηρύσσουμε ἀναγκαστικῶς ἀπαλλοτριωτέα λόγῳ δημόσιας ὠφέλειας, ἤτοι γιὰ τὴν ἀνακαίνιση καὶ συντήρηση τῆς ἐπαρχιακῆς ὁδοῦ Χανίων- Θερίσσου ἀπὸ χ.θ. 2+630 μέχρι 3+413,54 καὶ ἀπὸ χ.θ. 4+150 μέχρι 4+406,94 διάφορα κτήματα μαζὶ μὲ τὰ ἐπικείμενα συνολικῆς ἐκτάσεως 2.520 τ.μ. ὅπως φαίνονται καὶ ὁρίζονται αὐτὰ στὸ ἀπὸ 16.1.1978 κτηματολογικὸ διάγραμμα καὶ κτηματολογικὸ πίνακα ὑπὸ κλίμακα 1:1000 ποὺ ἔχει συντάξει ὁ Μηχ/κὸς Φώτης Πολάτος θεωρημένα στὶς 24.1.1978 ἀπὸ τὸ Δ/ντὴ Τεχν. Ὑπηρεσιῶν Χανίων.

Στὰ ἀπαλλοτριούμενα κτήματα προβάλλουν δικαίωμα κυριότητας οἱ Νικηφόρος Νικολακάκης τοῦ Νικ. Κυριάκος Σφιγγάκης τοῦ Ἰωάν., Ἐρασμία Χα Νικ, Μανωλικάκη κ.λ.π.

Ἡ ἀπαλλοτρίωση κηρύσσεται ὑπὲρ τοῦ Δημοσίου καὶ μὲ δαπάνη του.

Ἡ ἀπόφαση αὐτὴ νὰ δημοσιευθεῖ στὴν Ἐφημερίδα τῆς Κυβερνήσεως.

Χανιά, 13 Φεβρουαρίου 1978

Ὁ Νομάρχης.
ΑΛΕΞΑΝΔΡΟΣ Γ. ΤΣΑΚΩΝΑΣ

ΑΝΑΚΟΙΝΩΣΕΙΣ

'Αριθ. 98 (3)

Περὶ εἰδοποιήσεως γενομένης παρακαταθήκης δραχμῶν 10.770 εἰς τὸ Ταμεῖον Παρακαταθηκῶν καὶ Δανείων Νεαπόλεως Μιραμπέλλου δι' ἀπαλλοτριωθέντα ἀκίνητα πρὸς διάνοιξιν τοῦ ἀγροτικοῦ δρόμου Δρασίου Λαγκάδας Ν. Λασιθίου.

Ὁ Πρόεδρος
Τῆς Κοινότητας Βρυσῶν Μιραμπέλλου

Ἔχοντες ὑπ' ὄψει τὸ ἄρθρο 24 τοῦ Α.Ν. 1731/1939 «περὶ ἀναγκαστικῶν ἀπαλλοτριώσεων» ὡς ἐτροποποιήθη καὶ συνεπληρώθη μεταγενεστέρως φέρομεν εἰς γνῶσιν:

Ι. Τῶν κεκτημένων ἢ ἀξιούντων δικαιώματα ἐπὶ τῶν δυνάμει τῆς 16/1977 ἀποφάσεως τοῦ Κοιν. Συμβουλίου Βρυσῶν, νομίμως ἐγκριθείσης διὰ τῆς 12518/1977 ἀποφάσεως τοῦ Νομάρχου Λασιθίου, δημοσιευθείσης εἰς τὸ ὑπ' ἀριθ. 274/10.8.1977 Φ.Ε.Κ. τεῦχος Δ', διὰ τὴν διάνοιξιν τοῦ Ἀγροτικοῦ Δρόμου Δρασίου - Λαγκάδας, τῶν ὁποίων κύριοι φέρονται οἱ:

1. Ἰωάννης Ἐμμαν. Πατεράκης
2. Γεώργιος Ἐμμαν. Πατεράκης
3. Μιχαὴλ Ἐμμαν. Πατεράκης
4. Μαρία Ἐμμαν. Πατεράκη καὶ
5. Καλλιόπη Ἐμμαν. Πατεράκη, κάτοικοι Βρυσῶν Μιραμπέλλου.

ΙΙ. Τῶν τυχὸν ἐπὶ τῶν ἀκινήτων τούτων ἐγγεγραμμένων ἐνυποθήκων δανειστῶν, κατασχετῶν ἢ διεκδικητῶν ὅτι, ἡ δυνάμει τῶν ἀνωτέρω ἀποφάσεων Κοινοτικοῦ Συμβουλίου καὶ Νομαρχίας καθορισθεῖσα ἀποζημίωσις τῶν 10.770 δραχμῶν διὰ τὰ ἀκίνητα αὐτά, κατετέθη στὸ Ταμεῖο Παρακαταθηκῶν καὶ Δανείων Νεαπόλεως Μιραμπέλλου ἐκδοθέντος τοῦ ὑπ' ἀριθμ. 3834/13.2.1978 Γραμματίου Συστάσεως Παρακαταθήκης ἐκ δραχμῶν 10.770 συνολικῶς.

Βρύσες, 13 Φεβρουαρίου 1978

Ὁ Πρόεδρος τῆς Κοινότητος
ΑΝΤΩΝΗΣ ΒΕΛΗΜΒΑΣΑΚΗΣ

ΠΟΛΕΟΔΟΜΙΑ

ΑΠΟΦΑΣΕΙΣ

'Αριθ. Γ. 755)370 (4)

Περὶ κυρώσεως τεσσάρων (4) τοπογραφικῶν φύλλων ἐφαρμογῆς τοῦ σχεδίου ρυμοτομίας Οἰκισμοῦ Οἰκοδομικοῦ Συνεταιρισμοῦ Ὀρυχαλκουργῶν—Χαλκουργῶν Ἀθηνῶν Πειραιῶς εἰς Ραφῆναν (Ἀττικῆς).

Ο ΥΠΟΥΡΓΟΣ ΔΗΜΟΣΙΩΝ ΕΡΓΩΝ

Ἔχοντες ὑπ' ὄψει:

1. Τὰς διατάξεις τοῦ ἄρθρου 5 τοῦ ἀπὸ 17 Ἰουλίου 1923 Ν. Δ/τος «περὶ σχεδίων πόλεων καὶ κωμῶν τοῦ Κράτους».

2. Τῶν ἄρθρων 18 καὶ 19 τοῦ ἀπὸ 3.4.1929 Δ/τος «περὶ Γενικοῦ Οἰκοδομικοῦ Κανονισμοῦ τοῦ Κράτους» (ΦΕΚ 155/Α) διατηρηθέντος ἐν ἰσχύϊ διὰ τῆς παρ. 1 τοῦ ἄρθρου 128 τοῦ Ν. Δ/τος 8/1973 «περὶ ΓΟΚ» (ΦΕΚ 124/Α').

3. Τὸ ἀπὸ 28.7.1970 Β. Δ/γμα «περὶ τροποποιήσεως καὶ ἐπεκτάσεως τοῦ ρυμοτομικοῦ σχεδίου Ραφήνας (Ἀττικῆς) εἰς θέσιν Ἀσκητάρι καὶ καθορισμοῦ τῶν ὅρων καὶ περιορισμῶν δομήσεως τῶν οἰκοπέδων αὐτοῦ» (ΦΕΚ 188/Δ').

4. Τὴν ὑπ' ἀριθ. 336/1975 γνωμοδότησιν τοῦ Συμβουλίου Δημ. Ἔργων (Τμῆμα Μελετῶν).

5. Τὴν ὑπ' ἀριθ. Α26/2/147 Φ.Θ.2.1.1. ἀπόφασιν «περὶ μεταβιβάσεως ἁρμοδιοτήτων τοῦ Ὑπουργοῦ Δημ. Ἔργων εἰς τὸν Ὑφυπουργὸν Δημ. Ἔργων» (ΦΕΚ 845/75) ἀποφασίζομεν:

Κυροῦμεν ὡς λεπτομερειακὰ διαγράμματα ἐφαρμογῆς ἐπὶ τοῦ ἐδάφους τῆς ρυμοτομίας τῆς περιλαμβανομένης εἰς τὰ διὰ τοῦ ἀνωτέρω ἀπὸ 28 Ἰουλίου 1970 Β.Δ. ἐγκριθέντα ρυμοτομικὰ σχέδια οἰκισμοῦ Οἰκοδομικοῦ Συνεταιρισμοῦ Ὀρυχαλκουργῶν—Χαλκουργῶν Ἀθηνῶν—Πειραιῶς εἰς Ραφῆνα (Ἀττικῆς, τὰ ὑπὸ κλίμακα 1:500 τέσσαρα (4) πρωτότυπα τοπογραφικὰ φύλλα, τεθεωρημένα ὑπὸ τοῦ Γενικοῦ Δ/ντοῦ Οἰκισμοῦ διὰ τῆς ὑπ' ἀριθ. Γ 755/1978 πράξεως αὐτοῦ, τῶν ὁποίων συνοπτικὰ ἀντίτυπα δημοσιεύονται μετὰ τῆς παρούσης.

Ἀθῆναι, 7 Φεβρουαρίου 1978

Ο ΥΦΥΠΟΥΡΓΟΣ
ΣΤΕΦΑΝΟΣ ΜΑΝΟΣ

ΔΙΑΓΡΑΜΜΑ ΕΦ
ΕΝΩΣΕΩΣ ΟΡΕΙΧΑΛΚΟΥΡΓΩΝ
ΚΛΙΜΑΞ

ΡΑΦΗΝΑ

ΘΕΤΙΔΟΣ

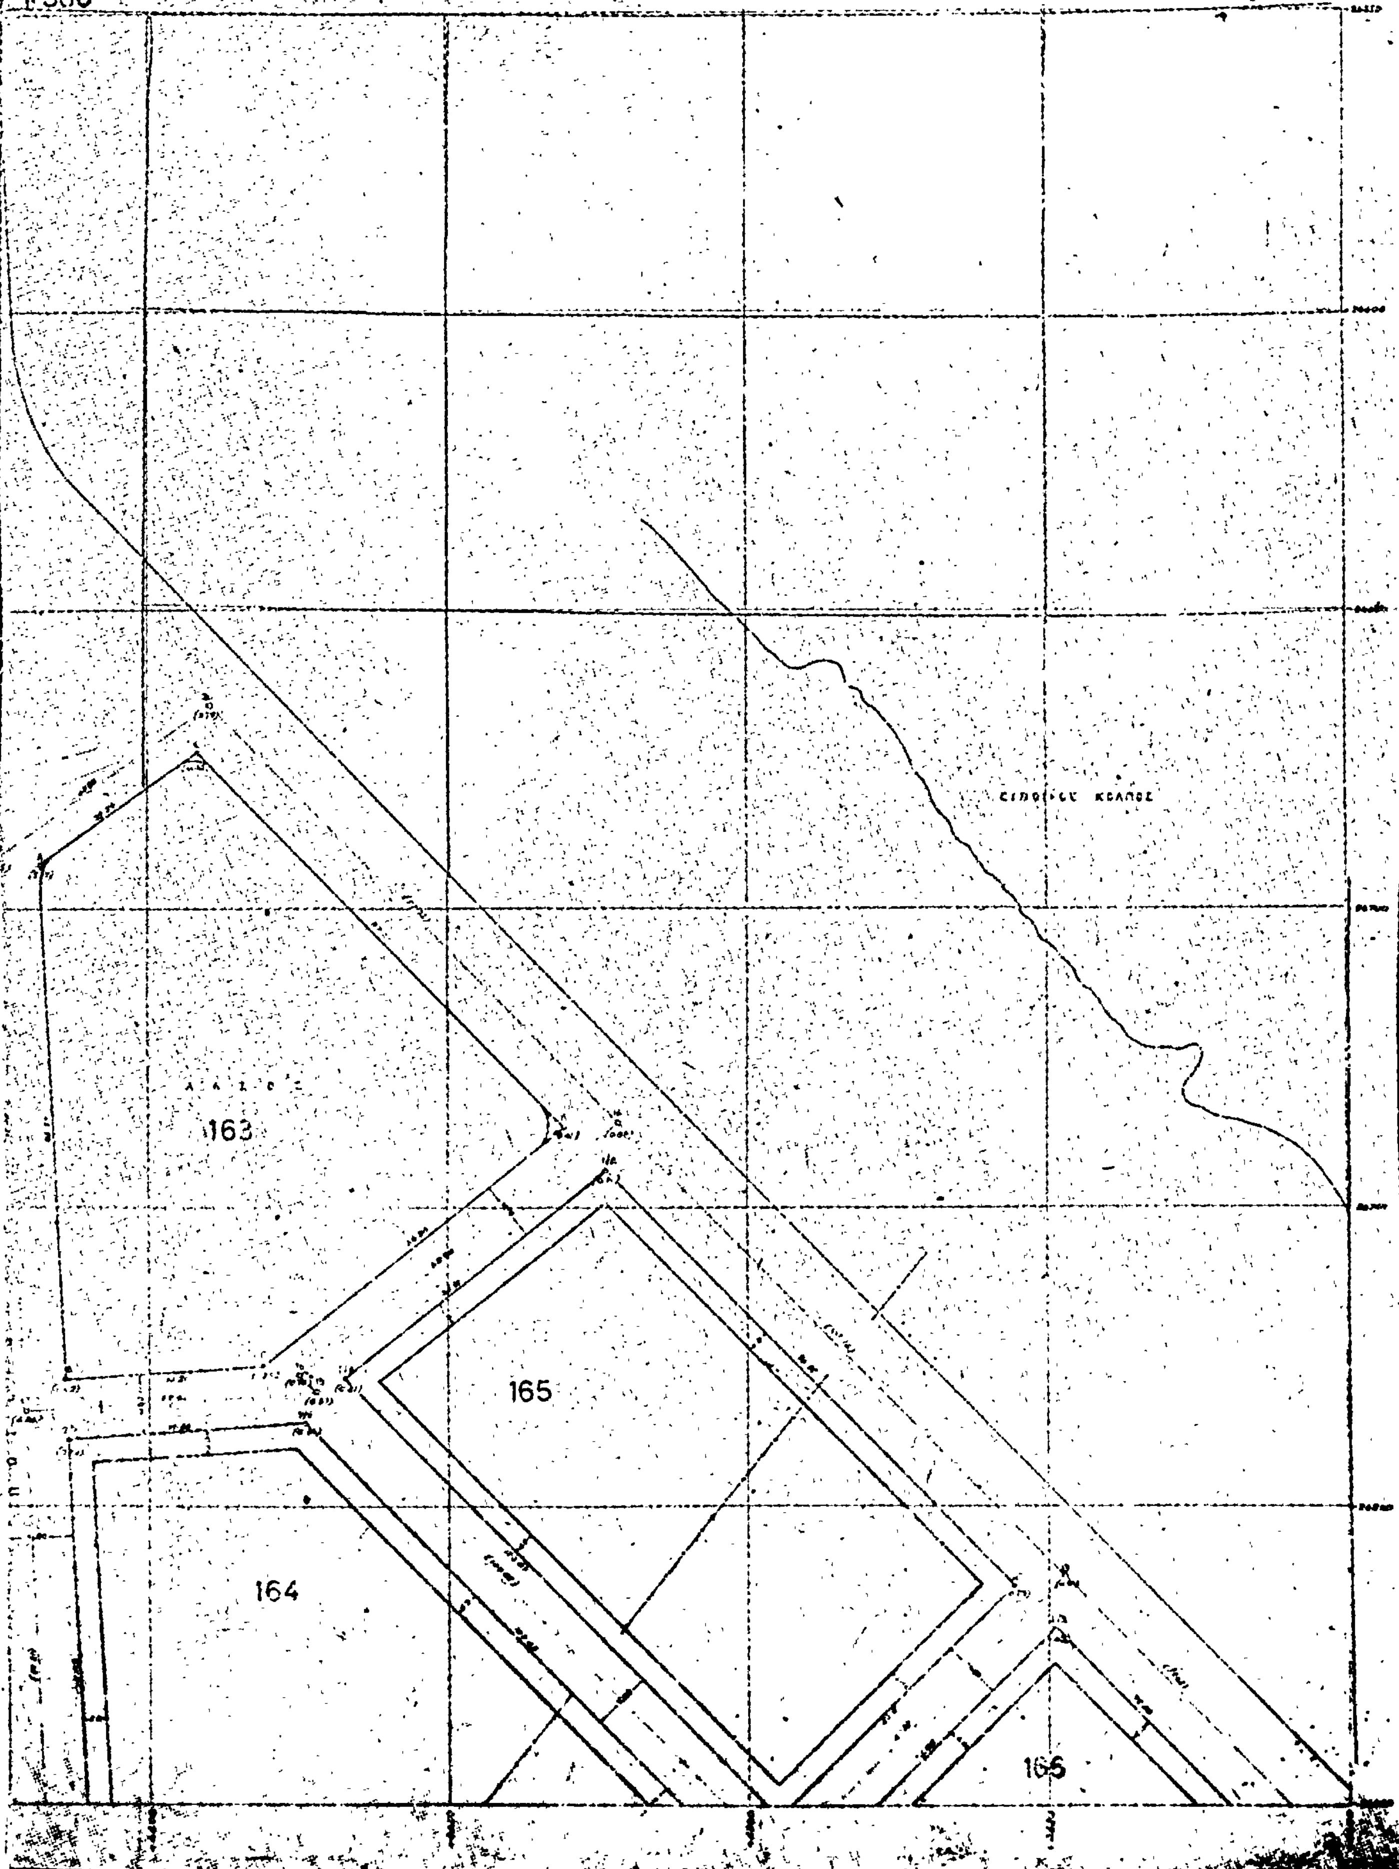
ΟΙΚΟΔΟΜΙΚΟΣ ΣΥΝ/ΣΜΟΣ

ΥΠΟΥΡΓΕΙΟΝ
ΔΗΜΟΣΙΩΝ ΕΡΓΩΝ
ΓΕΝΙΚΗ ΔΙΕΥΘΥΝΣΙΣ ΟΙΚΙΣΜΟΥ
Γ.755

ΑΘΗΝΑΙ 7 Φεβρουαρίου 1973
Ο ΓΕΝΙΚΟΣ ΔΙΕΥΘΥΝΤΗΣ
Ε. ΣΤΑΘΑΚΗΣ

Ο ΜΗΧΑΝΙΚΟΣ

Ο ΜΗΧΑΝΙΚΟΣ


ΡΜΟΓΗΣ ΟΙΚΙΣΜΟΥ
Κ ΧΑΛΚΟΥΡΓΩΝ ΑΘΗΝΩΝ-ΠΕΙΡΑΙΩΣ
1:500
1
163
165
164
166

ΡΑΦΗΝΑ

ΔΙΑΓΡΑΜΜΑ ΕΦ
ΕΝΩΣΕΩΣ ΟΡΕΙΧΑΛΚΟΥΡΓΩΝ κ. Χ
ΚΛΙΜΑΞ

ΟΙΚΟΔΟΜΙΚΟΣ ΣΥΝ/ΣΜΟΣ
ΝΗΡΕΥΣ

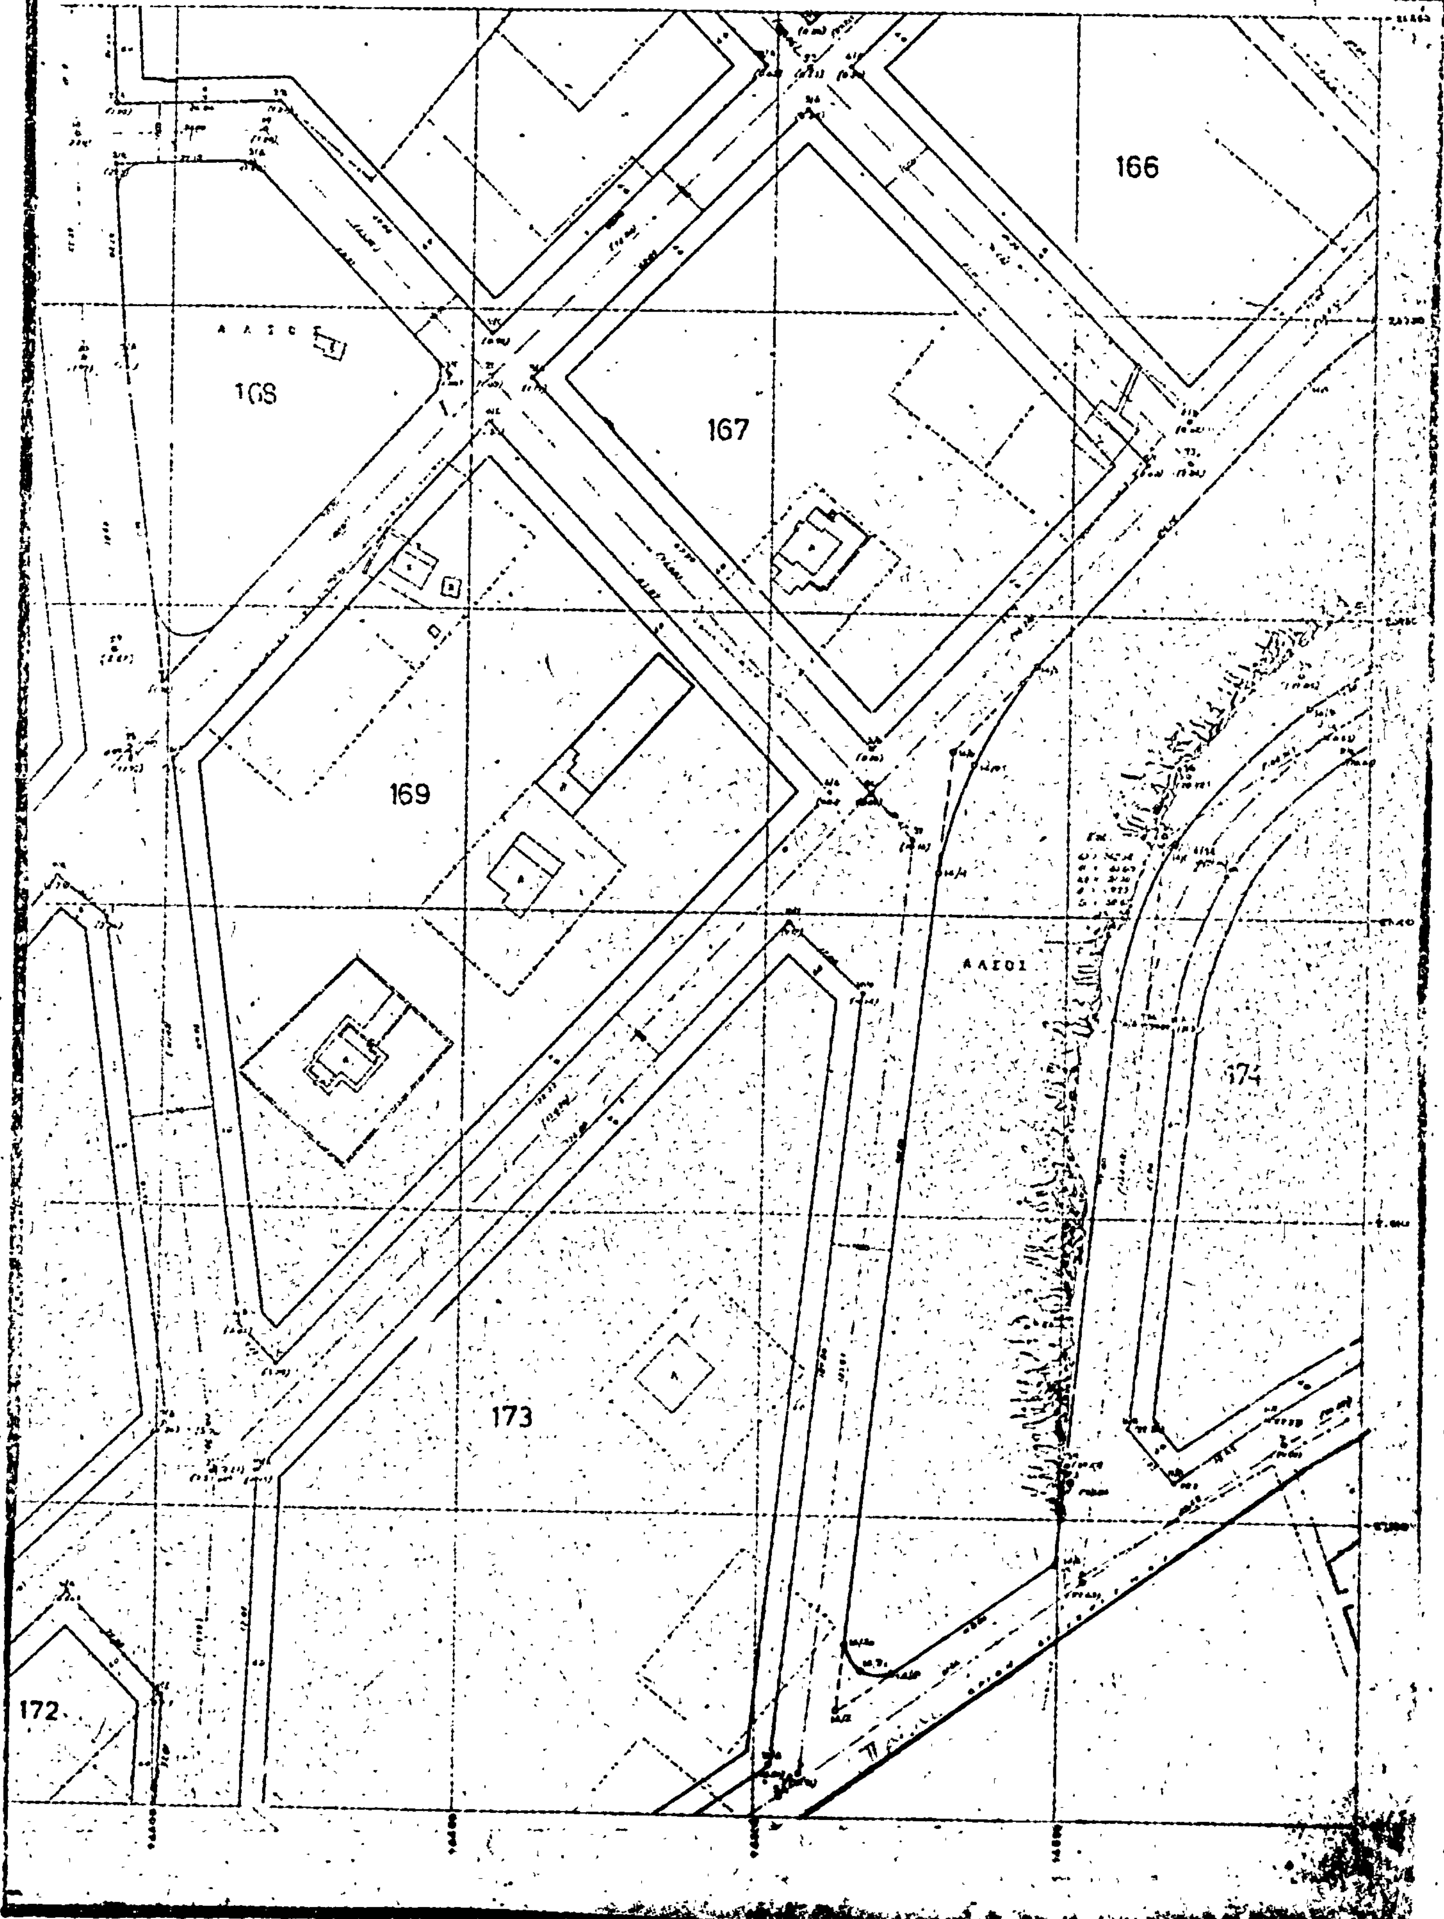
ΥΠΟΥΡΓΕΙΟΝ
ΔΗΜΟΣΙΩΝ ΕΡΓΩΝ
ΓΕΝΙΚΗ ΔΙΕΥΘΥΝΣΗ ΟΙΚΙΣΜΟΥ
Γ.755
Ε. ΣΤΑΘΑΚΗΣ

170

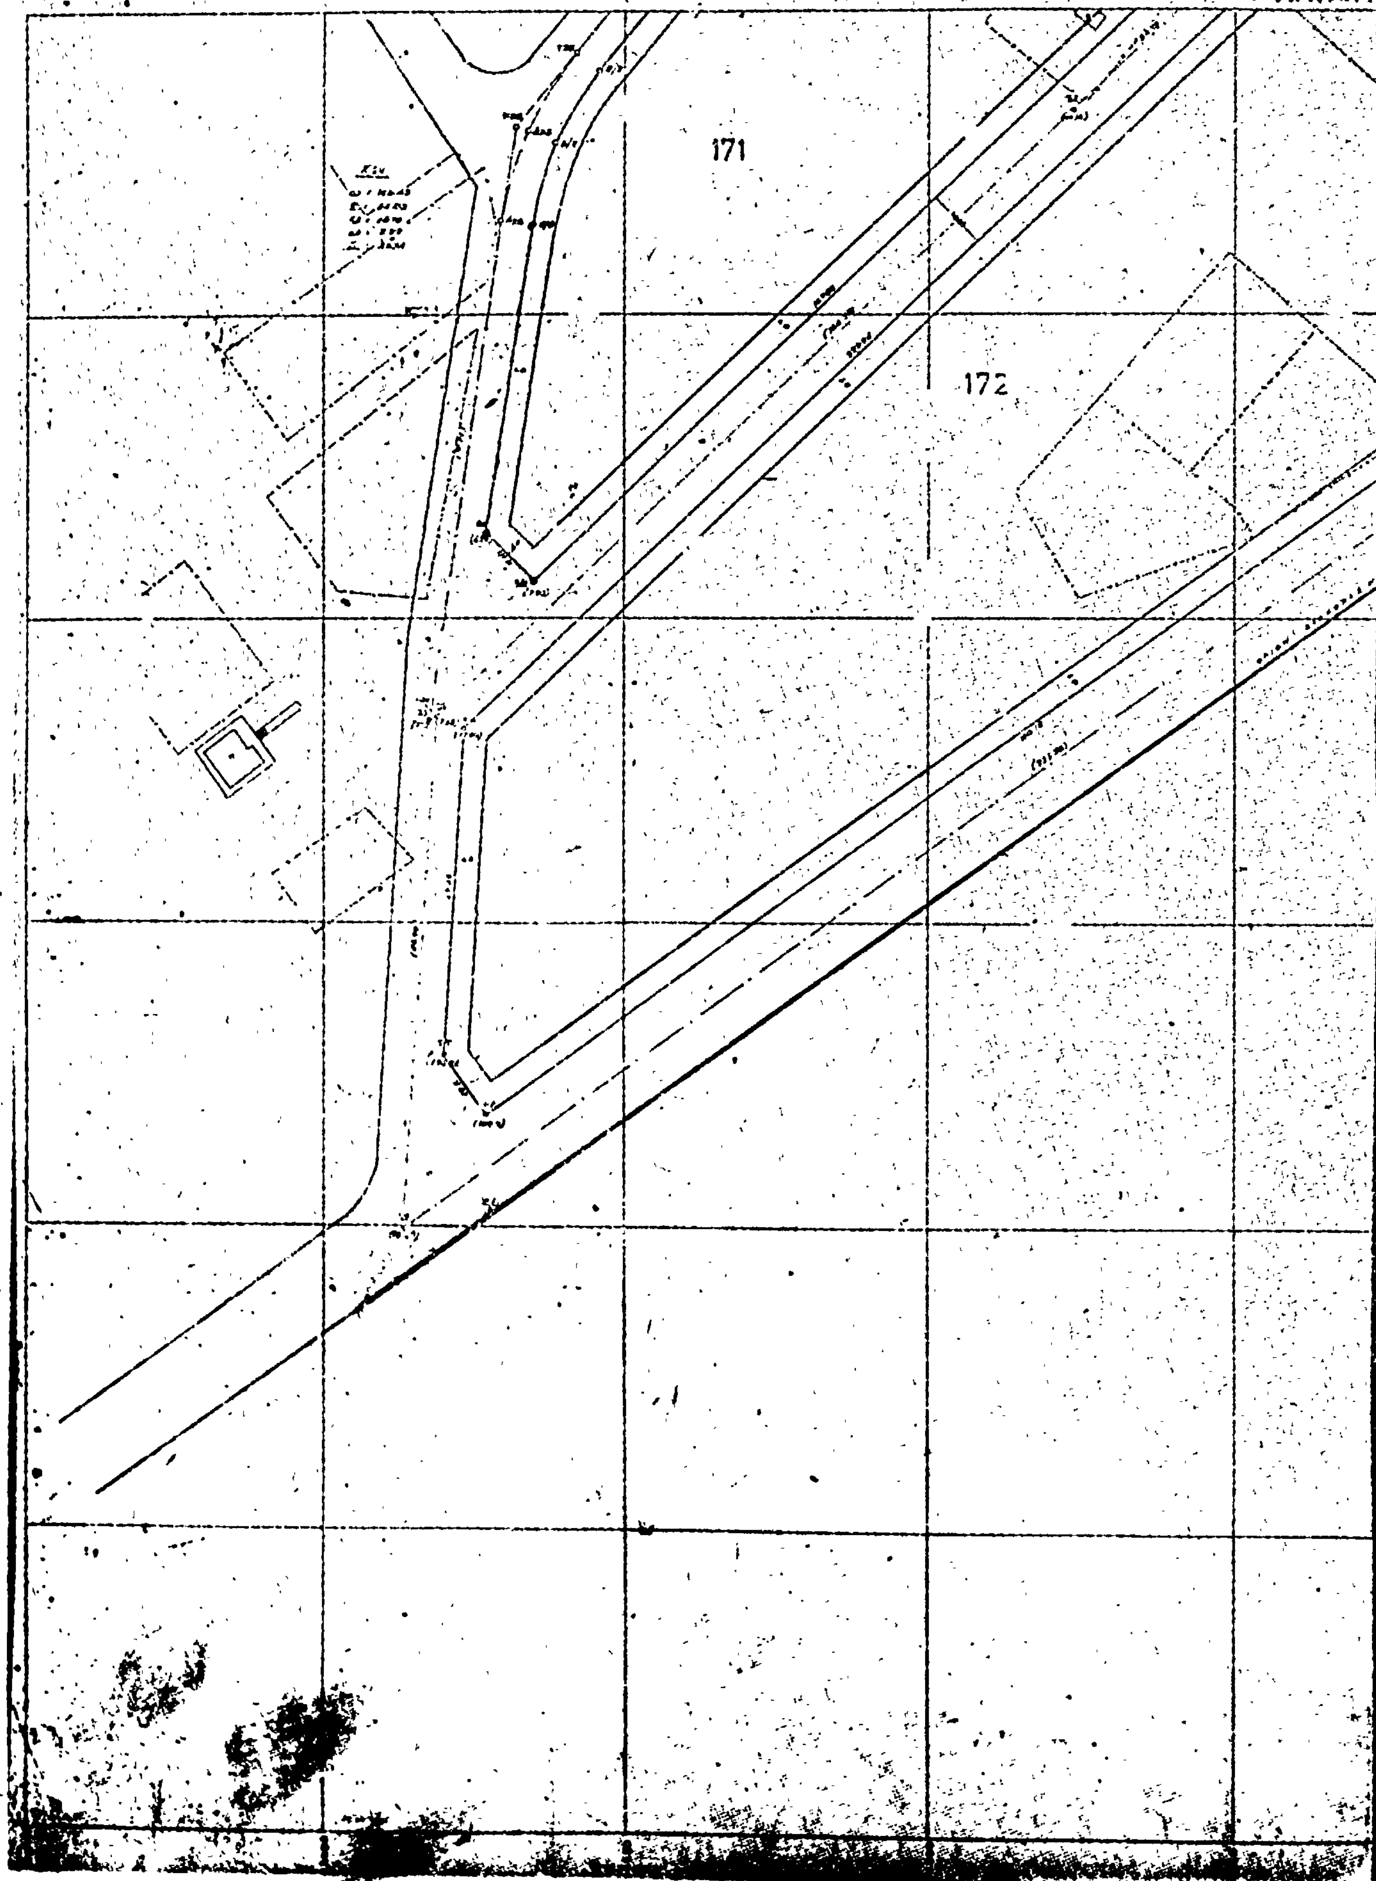
171

ΕΓΕΝΕΤΟ ΕΝΗΜΕΡΩΣΙΣ ΤΩΝ ΠΙΝΑΚΙΔΩΝ ΚΑΤΑ ΜΗΝΑ ΜΑΪΟΝ 1976
Ο ΜΗΧΑΝΙΚΟΣ

ΑΘΗΝΑΙ ΙΟΥΝΙΟΣ 1971
Ο ΜΗΧΑΝΙΚΟΣ



ΡΜΟΓΗΣ ΟΙΚΙΣΜΟΥ
ΛΚΟΥΡΓΩΝ ΑΘΗΝΩΝ-ΠΕΙΡΑΙΩΣ
:500
2
166
168
167
169
ΑΛΣΟΣ
ΑΛΣΟΣ
173
174
172


ΔΙΑΓΡΑΜΜΑ
ΕΝΩΣΕΩΣ ΟΡΕΙΧΑΛΚΟΥΡΓΩΝ
ΚΑΙΜΑ
ΡΑΦΗΝΑ
171
172

ΡΜΟΓΗΣ ΟΙΚΙΣΜΟΥ
Κ ΧΑΛΚΟΥΡΓΩΝ ΑΘΗΝΩΝ-ΠΕΙΡΑΙΩΣ
Ε 1:500

3

173

ΥΠΟΥΡΓΕΙΟΝ
ΔΗΜΟΣΙΩΝ ΕΡΓΩΝ
ΓΕΝΙΚΗ ΔΙΕΥΘΥΝΣΙΣ ΟΙΚΙΣΜΟΥ

ΑΘΗΝΑΙ

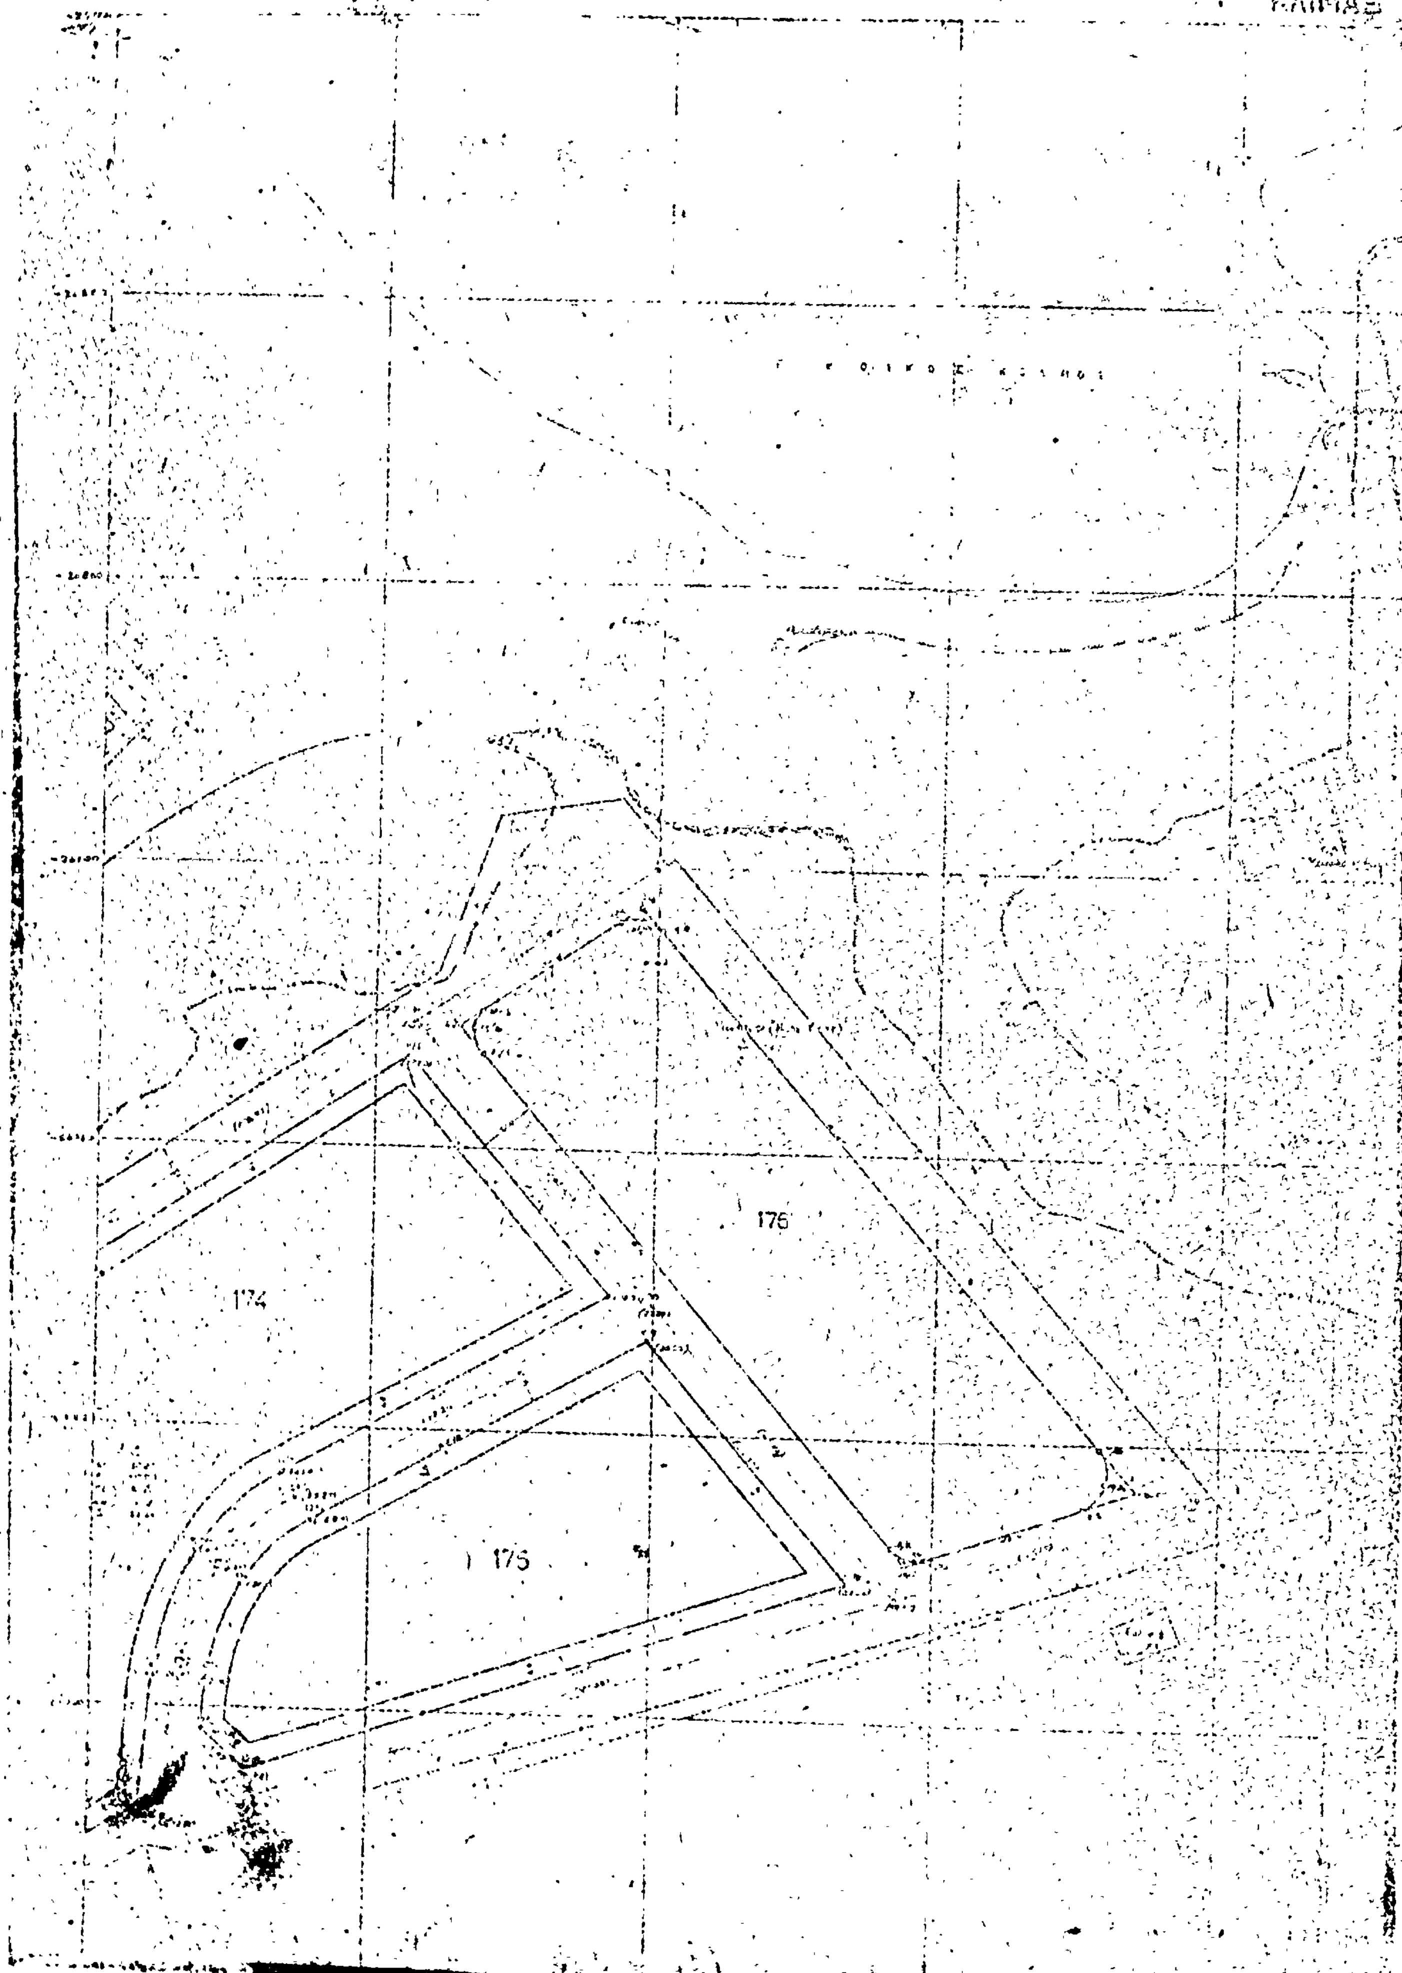
Ε. ΣΤΑΣΑΝΗΣ

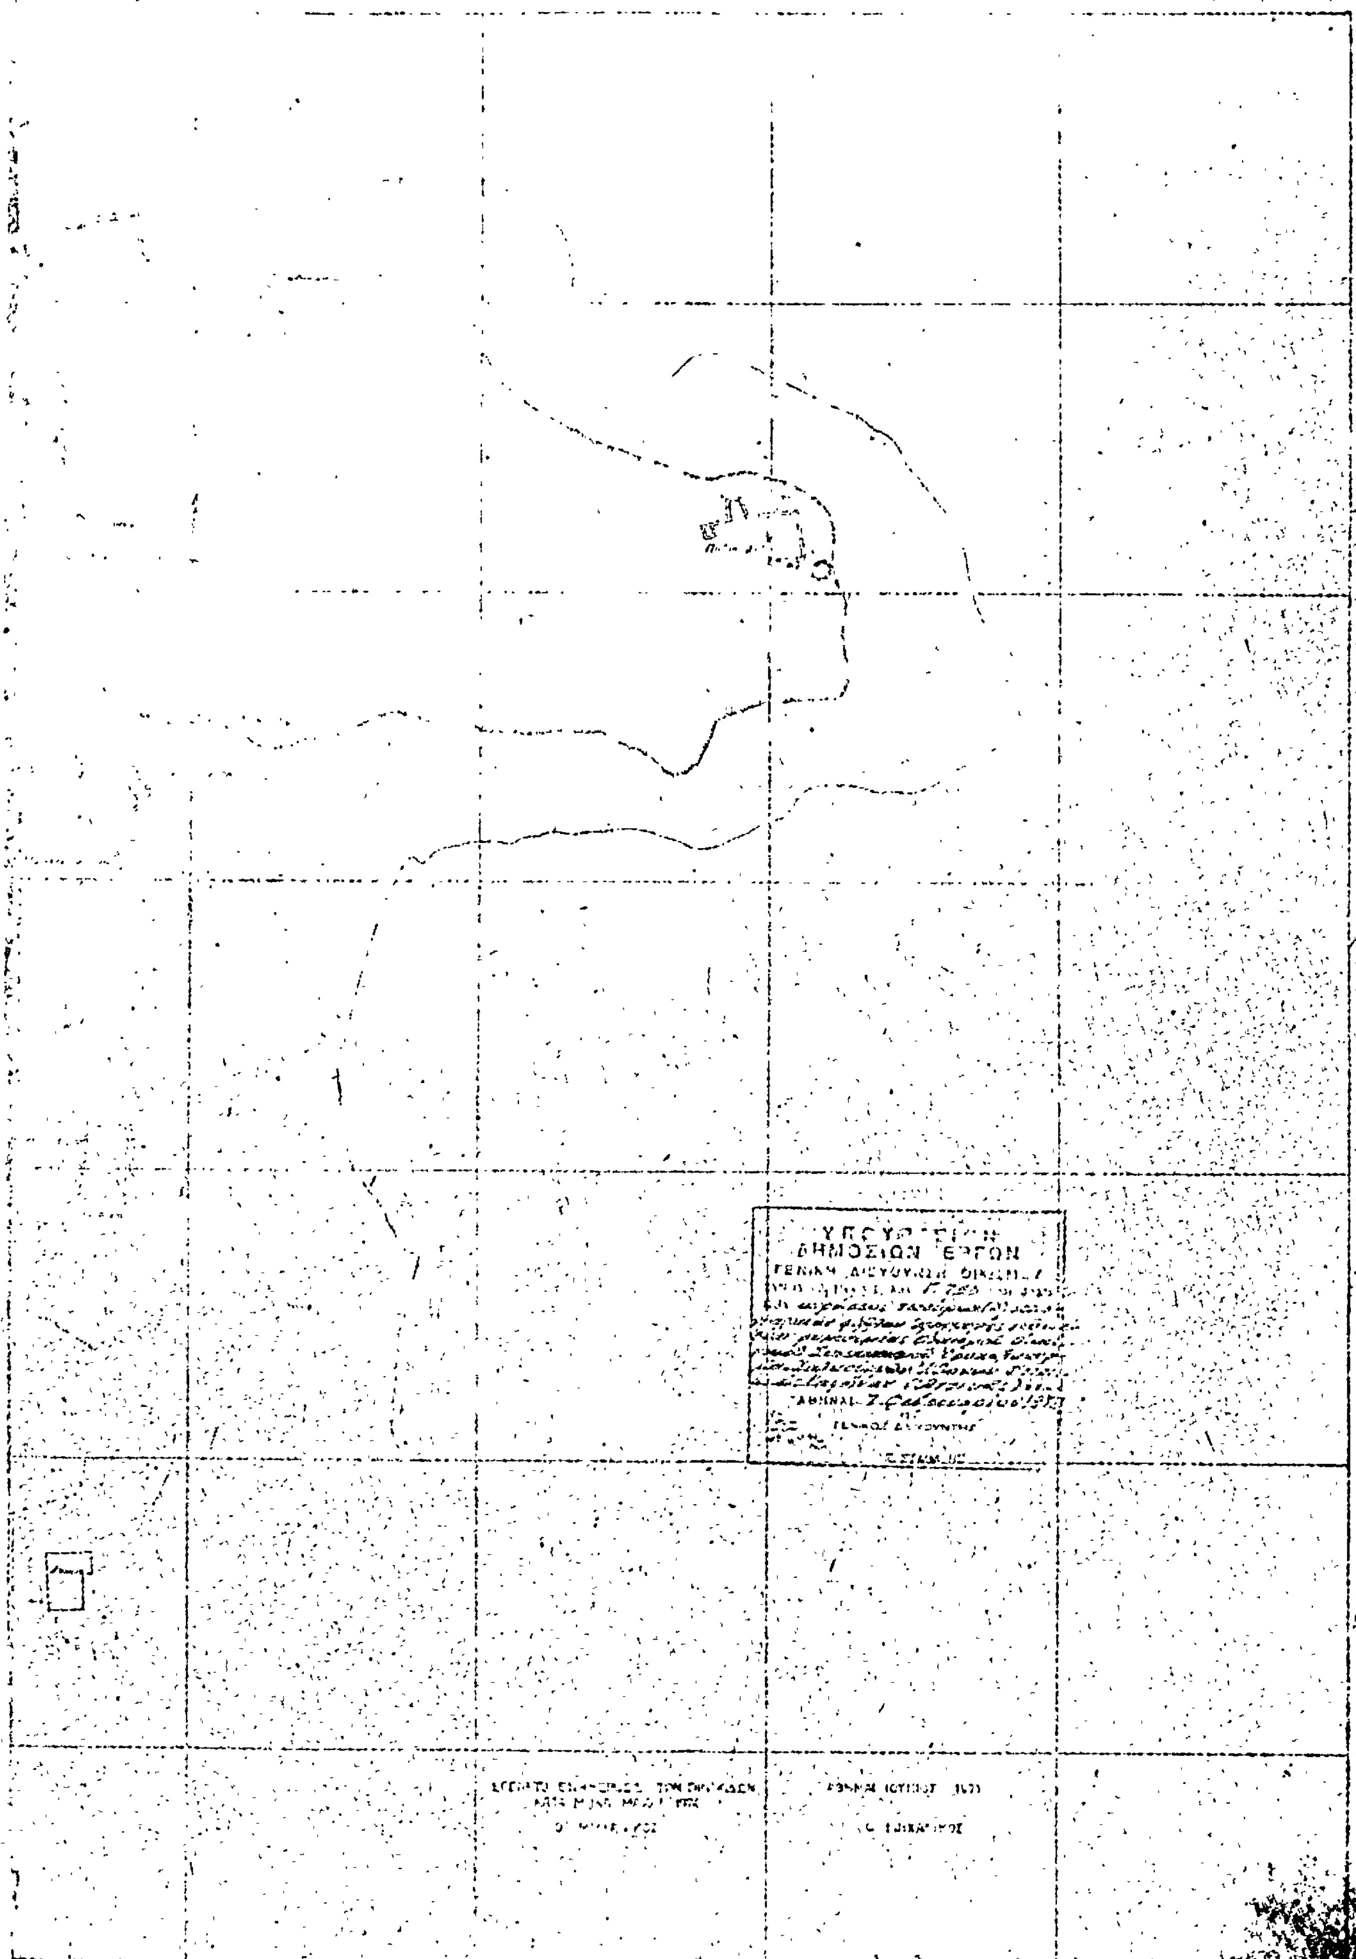
ΕΓΕΝΕΤΟ ΕΝΗΜΕΡΩΣΙΣ ΤΩΝ ΠΙΝΑΚΙΔΩΝ
ΚΑΤΑ ΜΗΝΑ ΜΑΙΟΝ 1976
Ο ΜΗΧΑΝΙΚΟΣ

ΑΘΗΝΑΙ ΙΟΥΝΙΟΣ 1971
Ο ΜΗΧΑΝΙΚΟΣ

ΡΑΦΗΝΑ

ΔΙΑΓΡΑΜΜΑ [illegible]
ΕΝΩΣΕΩΣ [illegible] Κ. ΧΑΛ[illegible]
[illegible]




ΔΗΜΟΣΙΩΝ ΕΡΓΩΝ

Ἀριθ. Γ. 3866/541 (5)

Περὶ ἀναστολῆς τῶν οἰκοδομικῶν ἐργασιῶν εἰς τὴν περιοχὴν «Λιούμη» τοῦ Δήμου Αἰγάλεω.

Ο ΥΠΟΥΡΓΟΣ ΔΗΜΟΣΙΩΝ ΕΡΓΩΝ

Ἔχοντες ὑπ' ὄψει:

1) Τὰς διατάξεις τοῦ ἀπὸ 17 Ἰουλίου 1923 Ν. Δ/τος «περὶ σχεδίων πόλεων κλπ.» ὡς μεταγενεστέρως ἐτροποποιήθησαν καὶ συνεπληρώθησαν καὶ εἰδικώτερον τῆς παραγράφου 2 τοῦ ἄρθρου 8 αὐτοῦ, ὡς ἡ παράγραφος αὕτη προσετέθη διὰ τοῦ ἄρθρου 1 τοῦ Ν. 551/1977 (ΦΕΚ 68 Α').

2) Τὴν ὑπ' ἀριθ. 4453/21.2.1978 ἀναφορὰ τοῦ Δήμου Αἰγάλεω (Τμῆμα Τεχν. Ὑπηρεσιῶν).

3) Τὴν ὑπ' ἀριθ. Α2β/2/147/Φ.Θ.2.1.1./1975 ἀπόφασιν «περὶ μεταβιβάσεως ἁρμοδιοτήτων Ὑπουργοῦ Δημ. Ἔργων εἰς τὸν Ὑφυπουργὸν τοῦ αὐτοῦ Ὑπουργείου», ἀποφασίζομεν:

Ἀπαγορεύονται ἐπὶ τρίμηνον αἱ οἰκοδομικαὶ ἐργασίαι καὶ ἡ χορήγησις οἰκοδομικῶν ἀδειῶν εἰς ὁ τ ὑπ' ἀριθ. 361 χῶρον τὸν περικλειόμενον ὑπὸ τῶν ὁδῶν Δελφῶν—Τομπάζη—Ζακύνθου καὶ Δωρίδος περιοχῆς «Λιούμη» τοῦ ρυμοτομικοῦ σχεδίου Αἰγάλεω (Ἀττικῆς) ὡς ἐμφαίνεται περικλειόμενος διὰ κυανῆς γραμμῆς εἰς τὸ ὑπὸ τοῦ Γενικοῦ Διευθυντοῦ Οἰκισμοῦ τεθεωρημένον διὰ τῆς ὑπ' ἀριθ. Γ 3866/1978 πράξεως αὐτοῦ σχετικὸν πρωτότυπον διάγραμμα ὑπὸ κλίμακα 1:2000 τοῦ ὁποίου συνοπτικὸν ἀντίτυπον δημοσιεύεται μετὰ τῆς παρούσης

Ἀθῆναι, 24 Φεβρουαρίου 1978

Ο ΥΦΥΠΟΥΡΓΟΣ

ΣΤΕΦΑΝΟΣ ΜΑΝΟΣ

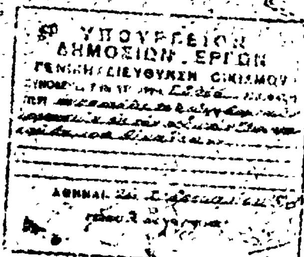
III

I

II

II

II


ΥΠΟΥΡΓΕΙΟΝ
ΔΗΜΟΣΙΩΝ ΕΡΓΩΝ
ΓΕΝΙΚΗ ΔΙΕΥΘΥΝΣΙΣ ΟΙΚΙΣΜΟΥ
ΑΘΗΝΑΙ

'Αριθ. ΤΥ 937 (6)

Περὶ ἐγκρίσεως τῆς ἀπὸ 4.11.77 ἐκθέσεως καθορισμοῦ ὁρίων οἰκισμοῦ Ριζοῦ Ἰωαννίνων.

Ο ΝΟΜΑΡΧΗΣ ΙΩΑΝΝΙΝΩΝ

Ἔχοντας ὑπόψη:

1. Τὶς διατάξεις τῆς ἀριθ. 35400/6.12.1975 ἀποφάσεως τοῦ Ὑφυπουργοῦ Δημοσίων Ἔργων «περὶ τοῦ τρόπου καθορισμοῦ ὁρίων οἰκισμῶν πρὸ τοῦ ἔτους 1923 στερουμένων σχεδίων ρυμοτομίας» καθὼς καὶ τῆς Ε 22812/13.7.1977 (ἐγκ. 37) διαταγῆς διευκρινιστικῆς τῆς ἀνωτέρω ἀποφάσεως.

2. Τὴν ἀριθ. 5580/5.5.77 ἀπόφασή μας μὲ θέμα ἐπιτροπῆς γιὰ τὸν καθορισμὸ ὁρίων τοῦ οἰκισμοῦ Ριζοῦ.

3. Τὰ ἀπὸ 4.11.77 ἔκθεση καὶ τοπογραφικὸ σκαρίφημα καθορισμοῦ ὁρίων οἰκισμοῦ Ριζοῦ Ἰωαννίνων ποὺ συντάχθηκε ἀπὸ τὴν ἐπιτροπὴ αὐτὴ στὰ ὁποῖα περιγράφονται καὶ ἀποτυπώνονται οἱ χαρακτηριστικὲς οἰκοδομὲς γιὰ τὸν καθορισμὸ τῶν ἀνωτέρω ὁρίων.

4. Τὴν ἀριθ. 385/5.5.1977 ἀναφορὰ τῆς Κοινότητας Ριζοῦ ποὺ ἀναφέρει ὅτι κατὰ τῆς ὑπόψη ἐκθέσεως δὲν ὑποβλήθηκαν ἐνστάσεις, καὶ βλέποντας τὴ γνώμη τοῦ Περιφερειακοῦ Συμβουλίου Δημοσίων Ἔργων Ν. Ἰωαννίνων ποὺ διατυπώθηκε στὴν ἀριθ. 52/17.1.78 πράξη του.

ΕΠΕΙΔΗ

1. Τὰ ὅρια τοῦ οἰκισμοῦ Ριζοῦ ὅπως τοποθετήθηκαν ἀπὸ τὴν ἐπιτροπὴ καὶ τὰ ὁποῖα περιγράφονται στὴν ἀνωτέρω ἔκθεση, ἀνταποκρίνονται στὶς διατάξεις τῆς 35400/6.12.1975 ἀποφάσεως (παρ. 1) τοῦ Ὑφυπουργοῦ Δημοσίων Ἔργων.

2. Κατὰ τῆς ὑπόψη ἐκθέσεως δὲν ὑποβλήθηκαν ἐνστάσεις, ἀποφασίζουμε:

Ἐγκρίνουμε τὴν ἀπὸ 4.11.1977 ἔκθεση καθορισμοῦ ὁρίων Κοινότητας Ριζοῦ Ἰωαννίνων ὅπως συντάχθηκε ἀπὸ τὴ σχετικὴ ἐπιτροπή.

Ἡ ἀπόφαση αὐτὴ νὰ δημοσιευθεῖ εἰς τὴν Ἐφημερίδα τῆς Κυβερνήσεως.

Ἰωάννινα, 28 Ἰανουαρίου 1978

Ὁ Νομάρχης
ΝΙΚ. Μ. ΧΑΝΟΣ

Ἔκθεση καθορισμοῦ ὁρίων Κοινότητας Ριζοῦ Ἰωαννίνων.

Οἱ: α) Μαρία Βέτσικου μηχανικὸς «ἐπὶ συμβάσει» τῆς Δ.Τ.Υ.Ν.Ι.

β) Κιτσάκης Βασίλης ἐργοδηγὸς «ἐπὶ 7ωβ» τῆς Δ.Τ.Υ.Ν.Ι.

γ) Κων/νος Παπαδημητρίου Πρόεδρος Κοινότητας Ριζοῦ οἱ ὁποῖοι ἀποτελοῦμε ἐπιτροπὴ γιὰ τὸν καθορισμὸ τοῦ πρὶν ἀπ' τὸ 1923 οἰκισμοῦ Ριζοῦ Ἰωαννίνων βάσει τῆς 5580/5.5.1977 ἀποφάσεως τοῦ Νομάρχη καὶ σύμφωνα μὲ τὴν Ε. 35.400/6.12.1975 ἀπόφαση τοῦ Ὑπουργοῦ Δημοσίων Ἔργων, συγκεντρωθήκαμε ὕστερα ἀπὸ πρόσκληση τῆς Βέτσικου στὶς 4.11.1977 στὴν Κοινότητα Ριζοῦ Ἰωαννίνων καὶ ἀποφασίσαμε ὁμόφωνα τὴν ὁριοθέτηση τῆς Κοινότητας ἀπ' τὶς παρακάτω χαρακτηριστικὲς οἰκοδομὲς καὶ ἰδιοκτησίες.

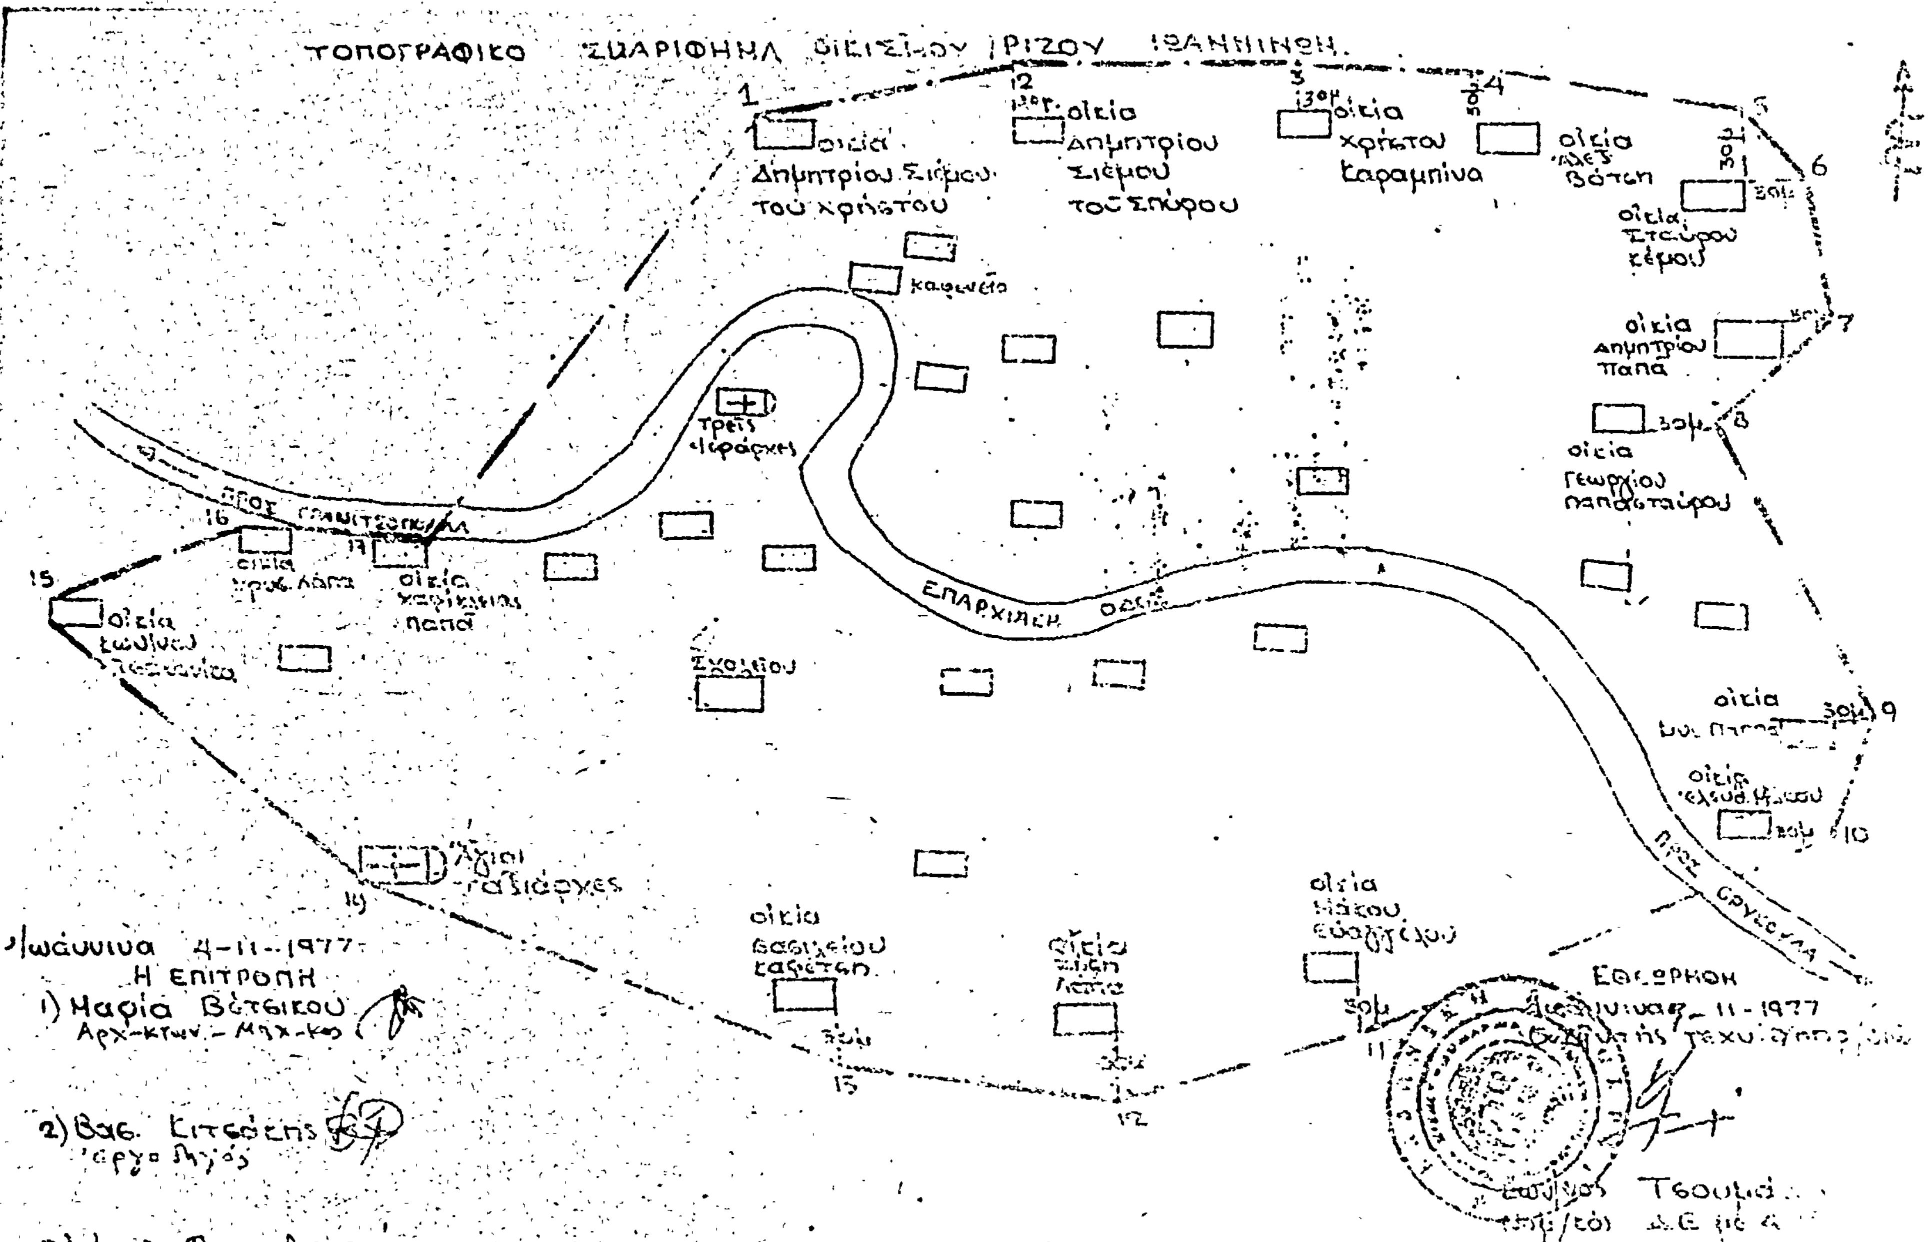
1. Οἰκία Δημητρίου Σιέμου τοῦ Χρήστου.
2. Τριάντα μέτρα (30) Βόρεια τῆς οἰκίας Δημ. Σιέμου τοῦ Σπύρου.
3. Τριάντα μέτρα (30) Βόρεια τῆς οἰκίας Χρήστου Καραυπίνα.
4. Τριάντα μέτρα (30) Βόρεια τῆς οἰκίας Ἀλεξ. Βότση.
5. Τριάντα μέτρα (30) Βόρεια τῆς οἰκίας Σταύρου Κέμου.
6. Τριάντα μέτρα (30) Ἀνατολικὰ τῆς οἰκίας Σταύρου Κέμου.
7. Τριάντα μέτρα (30) Ἀνατολικὰ τῆς οἰκίας Δημητρίου Παππᾶ.
8. Τριάντα μέτρα (30) Ἀνατολικὰ τῆς οἰκίας Γεωργίου Παπασταύρου.
9. Τριάντα μέτρα (30) Ἀνατολικὰ τῆς οἰκίας Κων/νου Παπᾶ.
10. Τριάντα μέτρα (30) Ἀνατολικὰ τῆς οἰκίας Ἐλευθερ. Μάκου.
11. Τριάντα μέτρα (30) Νότια τῆς οἰκίας Εὐαγγέλου Μάκου.
12. Τριάντα μέτρα (30) Νότια τῆς οἰκίας Ζήση Λάπα.
13. Τριάντα μέτρα (30) Νότια τῆς οἰκίας Βασιλείου Καφέτση.
14. Ἐκκλησία Ἁγίων Ταξιαρχῶν.
15. Οἰκία Κων/νου Τσακανίκα.
16. Οἰκία Χρυσ. Λάπα.
17. Οἰκία Χαρίκλειας Παππᾶ.

Τὰ ἀνωτέρω χαρακτηριστικὰ σημεῖα φαίνονται καὶ στὸ ἀπὸ 4.11.1977 τοπογραφικὸ σκαρίφημα ποὺ συντάχθηκε ἀπὸ τὴν ὑπόψη ἐπιτροπή.

Ἰωάννινα, 4 Νοεμβρίου 1977

Ἡ Ἐπιτροπή
Μαρία Βέτσικου, Βασίλειος Κιτσάκης, Κων. Παπαδημητρίου

Θεωρήθηκε
Ἰωάννινα, 9 Νοεμβρίου 1977
Ὁ Διευθυντὴς Τ.Υ.Ν.Ι.
Κ. ΤΣΟΥΜΑΝΗΣ
Νομ/κὸς Δ.Ε. ἐπὶ 4ωβ


ΤΟΠΟΓΡΑΦΙΚΟ ΣΧΑΡΙΦΗΜΑ ΟΙΚΙΣΜΟΥ ΡΙΖΟΥ ΙΩΑΝΝΙΝΩΝ
οικία Δημητρίου Σιέμου του Χρήστου
οικία Δημητρίου Σιέμου του Σπύρου
οικία Χρήστου Καραμπίνα
οικία Αλεξ. Βότση
οικία Σταύρου Σιέμου
οικία Δημητρίου Παπά
οικία Γεωργίου Παπασταύρου
καφενείο
Τρείς Ιεράρχες
ΕΠΑΡΧΙΑΚΗ ΟΔΟΣ
ΠΡΟΣ ΓΡΑΝΙΤΣΟΠΟΥΛΑ
ΠΡΟΣ ΓΡΥΚΟΥΛΑ
Σχολείου
οικία Χαρίκλειας Παπά
Άγιοι Ταξιάρχες
οικία Βασιλείου Ταφέτση
οικία Νάκου Ευαγγέλου
Εθεώρηθη
Ιωάννινα 4-11-1977
Η ΕΠΙΤΡΟΠΗ
1) Μαρία Βέτσικου
Αρχ-κτων - Μηχ-κος
2) Βασ. Κιτσάκης
εργολήπτης
3) Παπαδημητρίου

Η ΓΕΝΙΚΗ ΔΙΕΥΘΥΝΣΗ ΤΟΥ ΕΘΝΙΚΟΥ ΤΥΠΟΓΡΑΦΕΙΟΥ

ΓΝΩΣΤΟΠΟΙΕΙ ΟΤΙ:

Ἡ ἐτήσια συνδρομὴ τῆς Ἐφημερίδας τῆς Κυβερνήσεως, ἡ τιμὴ τῶν φύλλων της ποὺ πουλιοῦνται τμηματικὰ καὶ τὰ τέλη δημοσιεύσεων στὴν Ἐφημερίδα τῆς Κυβερνήσεως, καθορίσθηκαν ἀπὸ 1 Ἰανουαρίου 1974 ὡς ἀκολούθως:

Α' ΕΤΗΣΙΕΣ ΣΥΝΔΡΟΜΕΣ

1. Γιὰ τὸ Τεῦχος Α'	Δραχ.	600
2. » » » Β'	»	700
3. » » » Γ'	»	500
4. » » » Δ'	»	1.000
5. » » » Νομικῶν Προσώπων Δ.Δ. κτλ	»	500
6. » » » Παράρτημα	»	300
7. » » » Ἀνωνύμων Ἑταιρειῶν κτλ.	»	3.000
8. » » Δελτίο Ἐμπορικῆς καὶ Βιομηχανικῆς Ἰδιοκτησίας	»	200
9. Γιὰ ὅλα τὰ τεύχη καὶ τὸ Δ.Ε.Β.Ι.	»	6.000

Οἱ Δῆμοι καὶ οἱ Κοινότητες τοῦ Κράτους καταβάλλουν τὸ 1/2 τῶν ἀνωτέρω συνδρομῶν.

Ὑπὲρ τοῦ Ταμείου Ἀλληλοβοηθείας Προσωπικοῦ τοῦ Ἐθνικοῦ Τυπογραφείου (ΤΑΠΕΤ) ἀναλογοῦν τὰ ἑξῆς ποσά:

1. Γιὰ τὸ Τεῦχος Α'	Δραχ.	30
2. » » » Β'	»	35
3. » » » Γ'	»	25
4. » » » Δ'	»	50
5. » » » Νομικῶν Προσώπων Δημοσίου Δικαίου κτλ	»	25
6. » » » Παράρτημα	»	15
7. » » » Ἀνωνύμων Ἑταιρειῶν κτλ.	»	150
8. » » Δελτίο Ἐμπ. καὶ Βιομ. Ἰδιοκτησίας	»	10
9. Γιὰ ὅλα τὰ τεύχη	»	300

Γ'. ΤΙΜΗ ΦΥΛΛΩΝ

Ἡ τιμὴ πωλήσεως κάθε φύλλου, μέχρι 8 σελ., εἶναι 3 δρχ., ἀπὸ 9 ὡς 40 σελ. 8 δρχ., ἀπὸ 41 ὡς 80 σελ. 15 δρχ., ἀπὸ 81 σελ. καὶ ἄνω ἡ τιμὴ πωλήσεως κάθε φύλλου προσαυξάνεται κατὰ 15 δρχ. ἀνὰ 80 σελίδες.

Γ'. ΤΕΛΗ ΔΗΜΟΣΙΕΥΣΕΩΝ

I Στὸ Τεῦχος Ἀνωνύμων Ἑταιρειῶν καὶ Ἑταιρειῶν Περιωρισμένης Εὐθύνης :

Α' Δημοσιεύματα Ἀνωνύμων Ἑταιρειῶν :

1. Τῶν δικαστικῶν πράξεων	Δραχ.	400
2. Τῶν καταστατικῶν Ἀνωνύμων Ἑταιρειῶν	»	10.000
3. Τῶν τροποποιήσεων τῶν καταστατικῶν τῶν Ἀνωνύμων Ἑταιρειῶν	»	2.000
4. Τῶν ἀνακοινώσεων καὶ προσκλήσεων σὲ γενικὲς συνελεύσεις, τῶν κατὰ τὸ ἄρθρο 32 τοῦ Ν. 3221/24 γνωστοποιήσεων, τῶν ἀνακοινώσεων, ποὺ προβλέπονται ἀπὸ τὸ ἄρθρο 59 παρ. 3 τοῦ Ν.Δ. 400/70 «περὶ Ἀλλοδαπῶν Ἀσφαλιστικῶν Ἑταιρειῶν» καὶ τῶν ἀποφάσεων τοῦ Διοικητικοῦ Συμβουλίου τοῦ ΕΛΤΑ, ποὺ ἀναφέρονται σὲ προσωρινὲς διατάξεις	»	1.000
5. Τῶν ἀνακοινώσεων τῶν ὑπὸ διάλυση Ἀνωνύμων Ἑταιρειῶν, κατὰ τὸ Β.Δ. 20/5/1939	»	200
6. Τῶν Ἰσολογισμῶν τῶν Ἀνωνύμων Ἑταιρειῶν	»	4.000
7. Τῶν συνοπτικῶν μηνιαίων καταστάσεων τῶν Τραπεζικῶν Ἑταιρειῶν	»	1.000
8. Τῶν ἀποφάσεων «περὶ ἐγκρίσεως τιμολογίων τῶν Ἀσφαλιστικῶν Ἑταιρειῶν»	»	600
9. Τῶν ὑπουργικῶν ἀποφάσεων «περὶ παροχῆς ἀδείας ἐπεκτάσεως τῶν ἐργασιῶν Ἀσφαλιστικῶν Ἑταιρειῶν», τῶν ἐκθέσεων περιουσιακῶν στοιχείων Ἀνωνύμων Ἑταιρειῶν γενικὰ καὶ τῶν ἀποφάσεων τοῦ Δ.Σ. τοῦ ΕΛΤΑ, μὲ τὶς ὁποῖες ἐγκρίνονται καὶ δημοσιεύονται οἱ κανονισμοὶ αὐτοῦ	»	4.000
10. Τῶν ἀποφάσεων «περὶ παροχῆς πληρεξουσιότητος πρὸς ἀντιπροσώπευσιν ἐν Ἑλλάδι ἀλλοδαπῶν Ἑταιρειῶν» καὶ τῶν ἀποφάσεων «περ' μεταβιβάσεως τοῦ χαρτοφυλακίου Ἀσφαλιστικῶν Ἑταιρειῶν κατὰ τὸ ἄρθρον 59 παρ 1 τοῦ Ν.Δ. 400/70»	»	2.000
11. Τῶν ἀποφάσεων «περὶ συγχωνεύσεως Ἀνωνύμων Ἑταιρειῶν»	»	10.000
12. Τῶν ἀποφάσεων τῆς Ἐπιτροπῆς τοῦ Χρηματιστηρίου «περὶ εἰσαγωγῆς χρεωγράφων εἰς τὸ Χρηματιστήριον πρὸς διαπραγμάτευσιν, συμφώνως πρὸς τὰς διατάξεις τοῦ ἄρθρου 2 παρ. 3 Α.Ν. 148/67»	Δραχ.	1.000
13. Τῶν ἀποφάσεων τῆς Ἐπιτροπῆς κεφαλαιαγορᾶς «περὶ διαγραφῆς χρεωγράφων ἐκ τοῦ Χρηματιστηρίου, συμφώνως πρὸς τὰς διατάξεις τοῦ ἄρθρου 2 παρ. 4 Α.Ν. 148/1967»	»	1.000

Β'. Δημοσιεύματα Ἑταιρειῶν Περιωρισμένης Εὐθύνης :

1. Τῶν καταστατικῶν	»	1.000
2. Τῶν τροποποιήσεων τῶν καταστατικῶν	»	400
3. Τῶν ἀνακοινώσεων καὶ προσκλήσεων	»	200
4. Τῶν Ἰσολογισμῶν	»	1.000
5. Τῶν ἐκθέσεων ἐκτιμήσεως περιουσιακῶν στοιχείων	»	1.000

Γ'. Δημοσιεύματα Ἀλληλασφαλιστικῶν Συνεταιρισμῶν - Ἀλληλασφαλιστικῶν Ταμείων καὶ Φιλανθρωπικῶν Σωματείων :

1. Τῶν ὑπουργικῶν ἀποφάσεων «περὶ χορηγήσεως ἀδείας λειτουργίας Ἀλληλασφαλιστικῶν Συνεταιρισμῶν - Ἀλληλασφαλιστικῶν Ταμείων»	»	1.000
2. Τῶν Ἰσολογισμῶν τῶν ἀνωτέρω Συνεταιρισμῶν, Ταμείων καὶ Σωματείων	»	1.000

II. Στὸ Τέταρτο τεῦχος, τῶν δικαστικῶν πράξεων, προσκλήσεων καὶ λοιπῶν δημοσιεύσεων.	»	400

Τὸ ποσοστὸ ἐπὶ τῶν τελῶν δημοσιεύσεων στὸ Τεῦχος Ἀνωνύμων Ἑταιρειῶν καὶ Ἑταιρειῶν Περιωρισμένης Εὐθύνης, ποὺ πρέπει νὰ καταβάλλεται ὑπὲρ τοῦ Ταμείου Ἀλληλοβοηθείας Προσωπικοῦ Ἐθνικοῦ Τυπογραφείου (ΤΑΠΕΤ), ὁρίσθηκε γενικὰ σὲ 5ο/ο.

Δ'. ΚΑΤΑΒΟΛΗ ΣΥΝΔΡΟΜΩΝ - ΤΕΛΩΝ ΔΗΜΟΣΙΕΥΣΕΩΝ ΚΑΙ ΠΟΣΟΣΤΩΝ Τ.Α.Π.Ε.Τ.

1. Οἱ συνδρομὲς τοῦ ἐσωτερικοῦ καὶ τὰ τέλη δημοσιεύσεων προκαταβάλλονται στὰ Δημόσια Ταμεῖα ἔναντι ἀποδεικτικοῦ εἰσπράξεως, τὸ ὁποῖο φροντίζει ὁ ἐνδιαφερόμενος νὰ τὸ στείλει στὴν Ὑπηρεσία τοῦ Ἐθνικοῦ Τυπογραφείου.

2. Οἱ συνδρομὲς τοῦ ἐξωτερικοῦ εἶναι δυνατὸ νὰ στέλνονται καὶ σὲ ἀνάλογο συνάλλαγμα μὲ ἐπιταγὴ ἐπ' ὀνόματι τοῦ Διευθυντῆ τῶν Διοικητικῶν καὶ Οἰκονομικῶν Ὑποθέσεων τοῦ Ἐθνικοῦ Τυπογραφείου.

3. Τὸ ὑπὲρ τοῦ ΤΑΠΕΤ ποσοστὸ ἐπὶ τῶν ἀνωτέρω συνδρομῶν καὶ τελῶν δημοσιεύσεων καταβάλλεται ὡς ἑξῆς:

α) στὴν Ἀθήνα: στὸ Ταμεῖο τοῦ ΤΑΠΕΤ (Κατάστημα Ἐθνικοῦ Τυπογραφείου),

β) στὶς ὑπόλοιπες πόλεις τοῦ Κράτους: στὰ Δημόσια Ταμεῖα καὶ ἀποδίδεται στὸ ΤΑΠΕΤ σύμφωνα μὲ τὶς 192378/3639/1947(RONEO 185) καὶ 178048/5321/31.7.65 (RONEO 139) ἐγκύκλιες διαταγὲς τοῦ Γ.Λ.Κ.,

γ) στὶς περιπτώσεις συνδρομῶν ἐξωτερικοῦ: ὅταν ἡ ἀποστολή τους γίνεται μὲ ἐπιταγές, μαζὶ μ'αὐτὲς στέλνεται καὶ τὸ ὑπὲρ τοῦ ΤΑΠΕΤ ποσοστό.

Ὁ Γενικὸς Διευθυντὴς
ΒΑΣΙΛΕΙΟΣ ΣΤ. ΝΙΚΑΣ

ΑΠΟ ΤΟ ΕΘΝΙΚΟ ΤΥΠΟΓΡΑΦΕΙΟ